
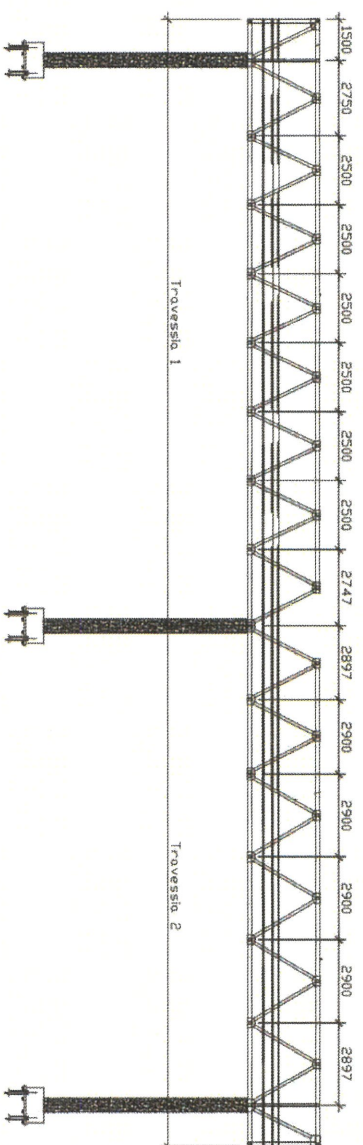
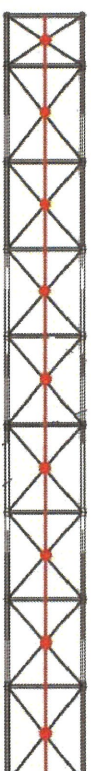


VISTA LATERALVISTA SUPERIOR

VISTA RAMPAS DE ACESSO

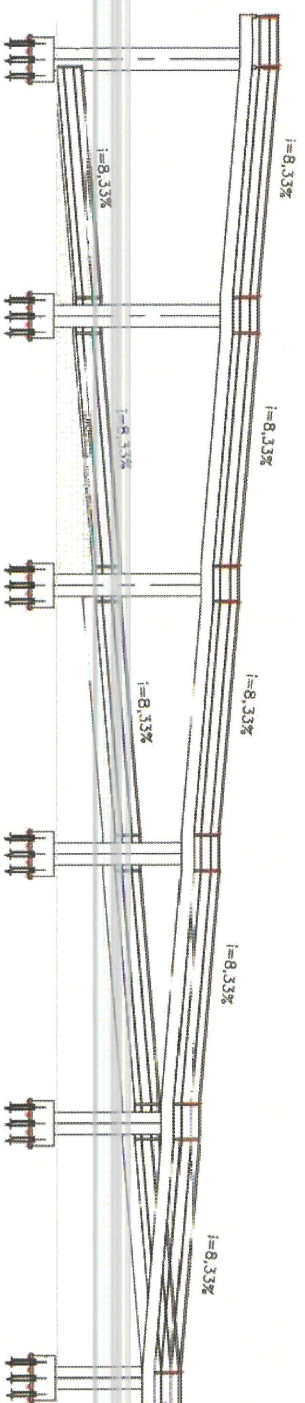

LEGENDA:

- LUMINÁRIA TIPO MVM OU LED - 150W
- ELÉTRODUTO GALVANIZADO DE 1"

PLACA SOLAR 1,00 X 1,00 M

CABO TIPO PP 4 X 4,00 MM²[illegible]